

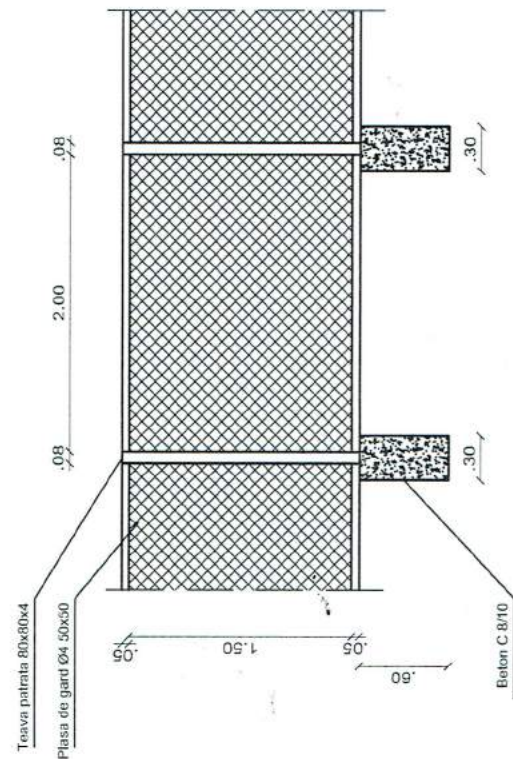


[illegible]


-FATADA PRINCIPALA-

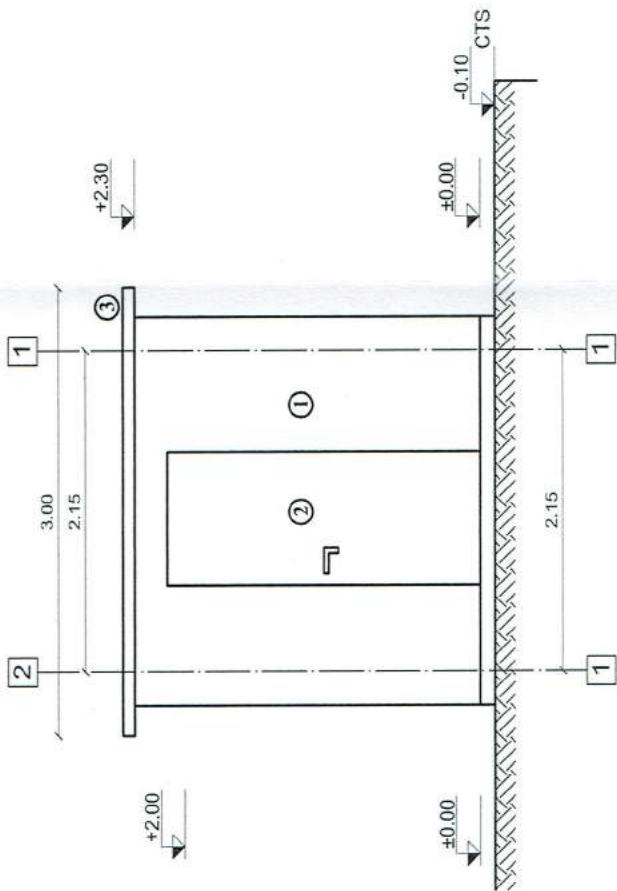


-FATADA POSTERIOARA-

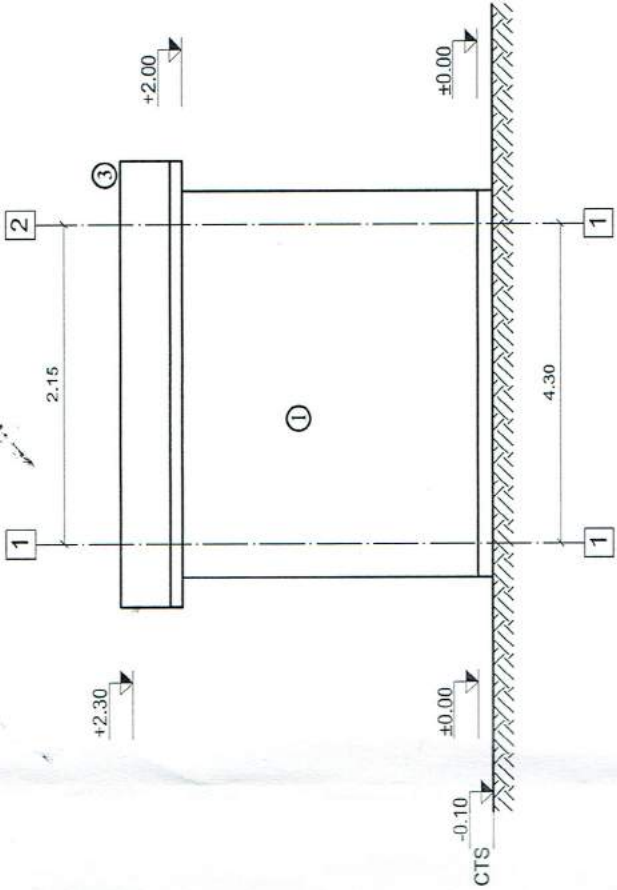

-FATADA LATERALA STANGA-

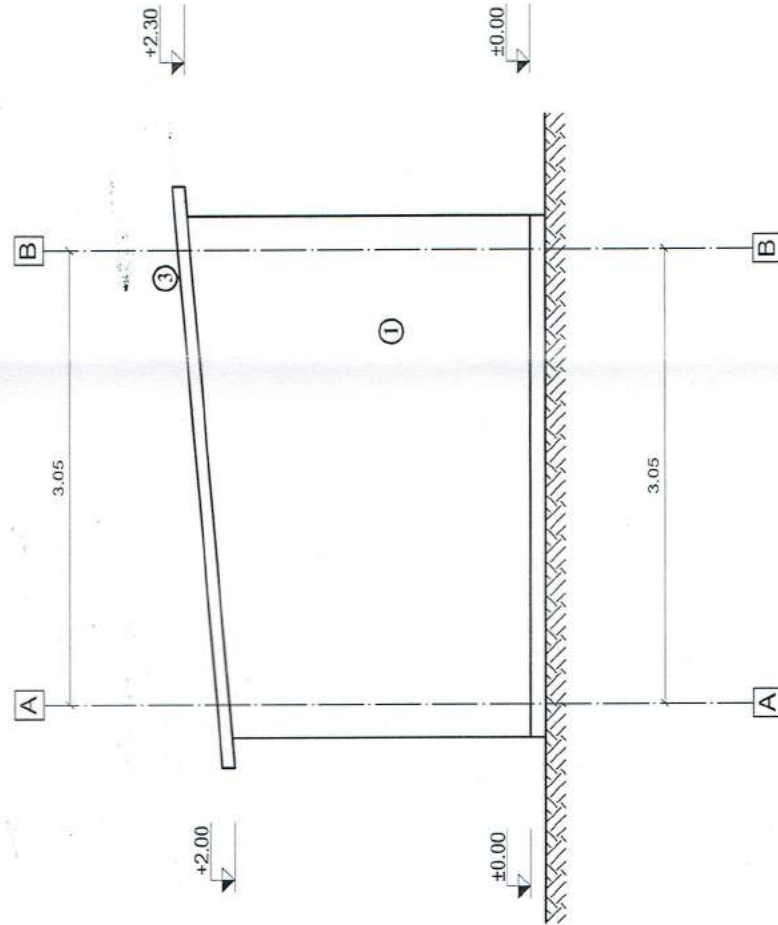


-FATADA LATERALA DREAPTA-

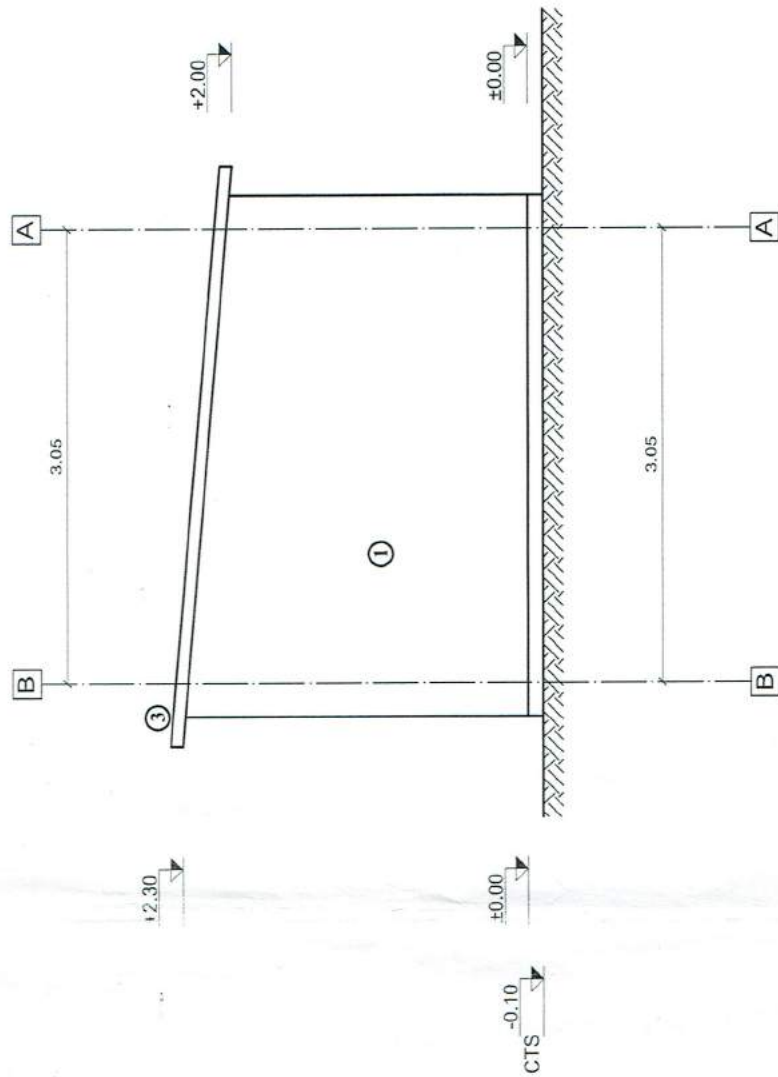


LEGENDA:

- 1- Pereti zidarie BCA, izolatie tip termosistem 10cm
- 2- Usa metalica;
- 3- invelitoare tabla zincata, izolata cu polistiren 10 cm

Verificator / Expert	Nume:	Semnatura	Cerinla:	REFERAT/EXPERTIZA NR./DATA	Beneficiar:	Proiect Nr. 75 / 2016
SPECIFICATIE	NUME	Semnatura	Scara:	S.C. TRUST CONSTRUCT CIPRIANY S.R.L. IASI Str. Vasile Lupu, nr. 116	COMUNA POMIRLA, JUD. BOTOȘANI	Faza D.T.A.C. / P.Th.
Sef proiect:	Ing. Daniel Berbinschi	Scara:	1:50	Proiect: Put forat dej mare adâncime	sat. Hulubești, com. Pomirla, Jud. Botoșani	Plansa Nr. A02
Proiectat:	Ing. Rami Hamatti	Data:	09.2016	CAMERA PUT FORAT-FATADE		
Desenat:	Ing. Rami Hamatti					

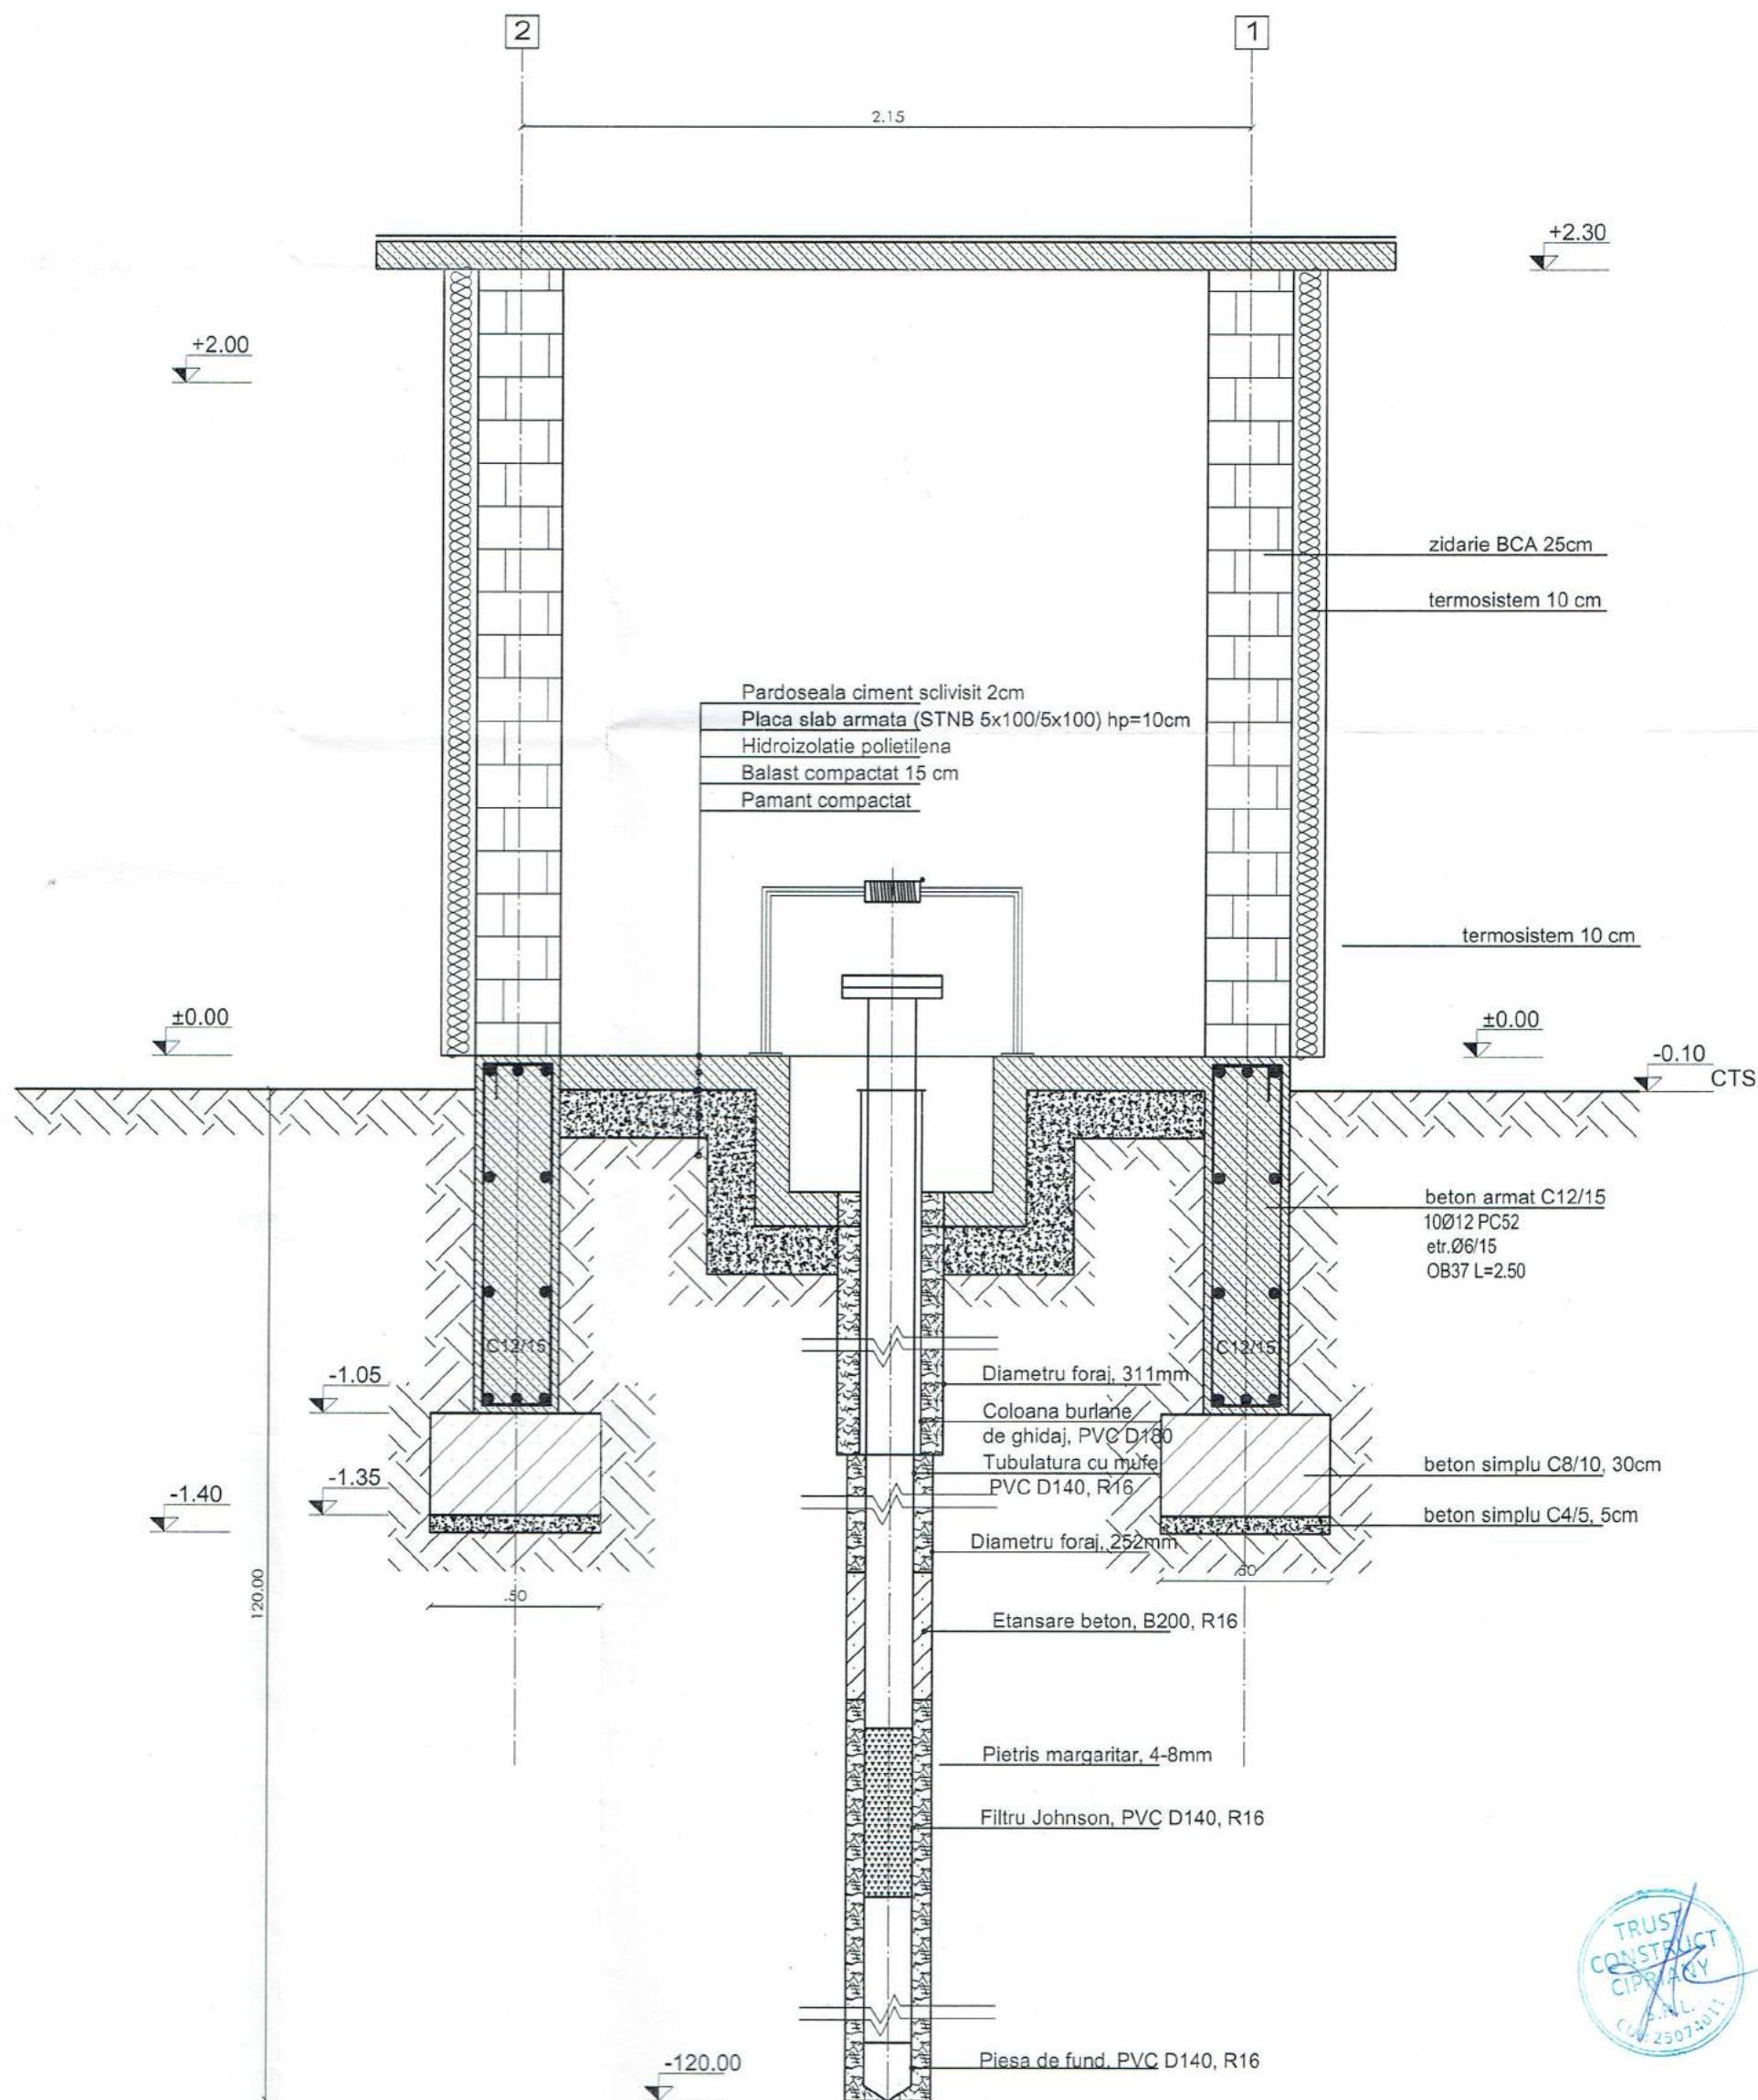

Verificator / Expert	Nume:	Semnatura	Cerinta:	REFERAT/EXPERTIZA NR./DATA	
S.C. TRUST CONSTRUCT CIPRIANY S.R.L. IASI Str. Vasile Lupu, nr. 116				Beneficiar: COMUNA POMÎRLA, JUD. BOTOȘANI	Proiect Nr. 75 / 2016
SPECIFICATIE	NUME	Semnatura	Scara: 1:20	Proiect: Put forat dej mare adâncime sat. Hulubești, com. Pomîrla, Jud. Botoșani	Faza D.T.A.C. / P.Th.
Sef proiect:	Ing. Daniel Berbinschi				
Proiectat:	Ing. Rami Hamatti		Data: 09.2016		Plansa Nr. A03
Desenat:	Ing. Rami Hamatti			CAMERA PUT FORAT-SECTIUNE	

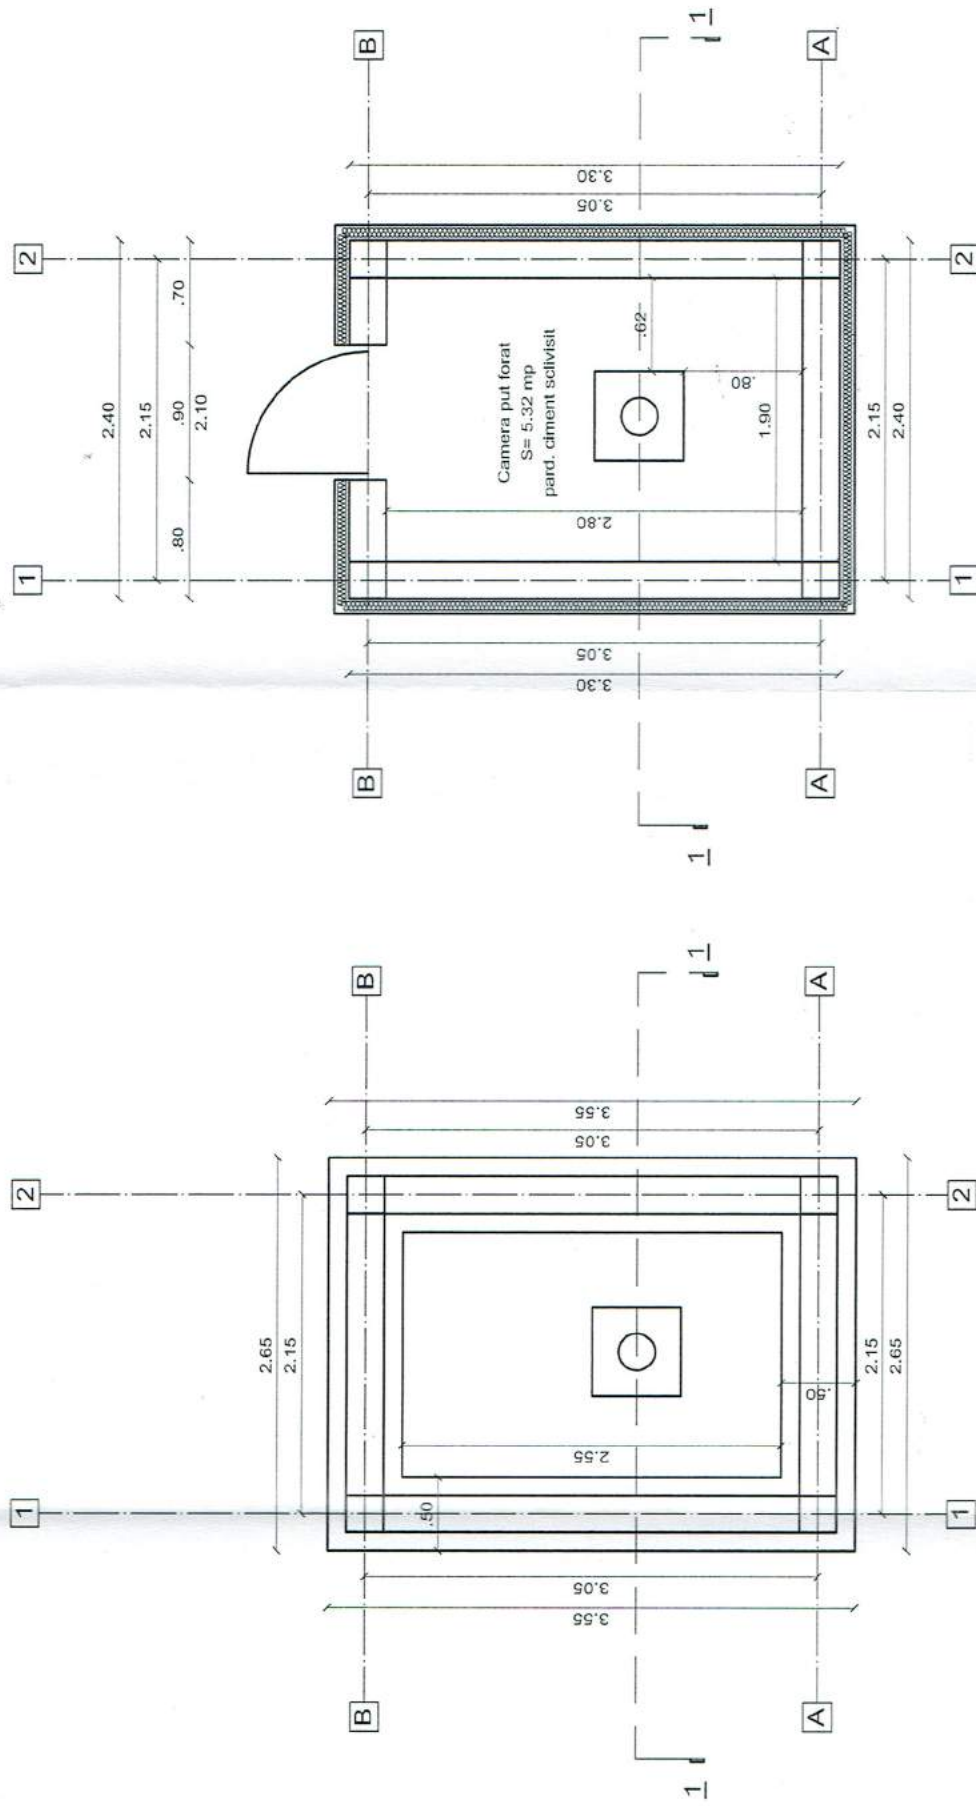

Verificator / Expert		Nume:	Semnatura	Cerinta:	REFERAT/EXPERTIZA NR./DATA	
S.C. TRUST CONSTRUCT CIPRIANY S.R.L. IASI		Beneficiar:			COMUNA POMIRLA, JUD. BOTOȘANI	
SPECIFICATIE		NUME	Semnatura	Scara:	Proiect: Put forat dej mare adancime	
Sef proiect:		Ing. Daniel Berbinschi		1:50	sat. Hulubești, com. Pomirila, Jud. Botoșani	
Proiectat:		Ing. Rami Hamatti		Data:	PLAN CAMERA PUT FORAT	
Desenat:		Ing. Rami Hamatti		09.2016	PLAN FUNDATII	
Proiect Nr.		75 / 2016			Faza	
					D.T.A.C. / P.Th.	
					Plansa Nr.	
					A01	