




-FATADA PRINCIPALA-

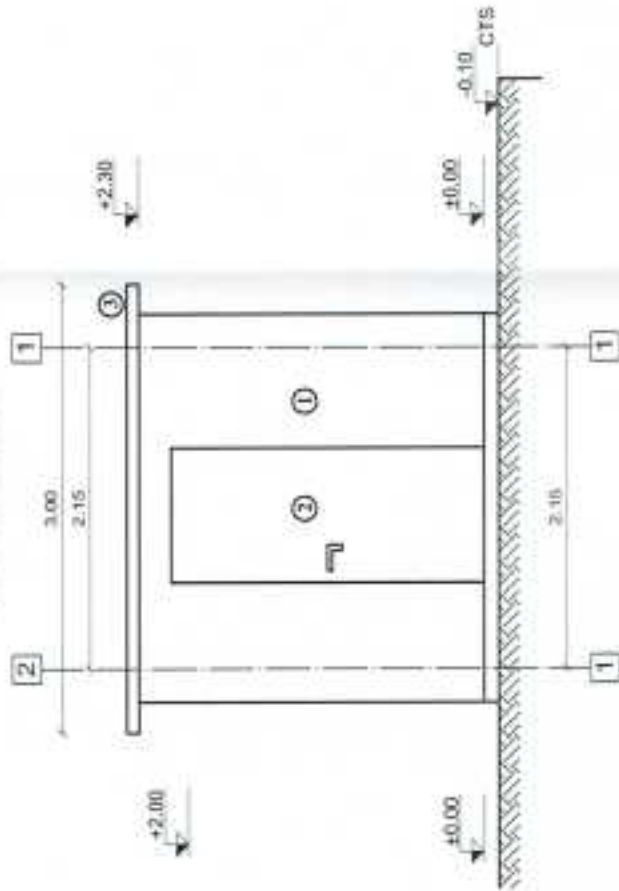


-FATADA POSTEROARA-

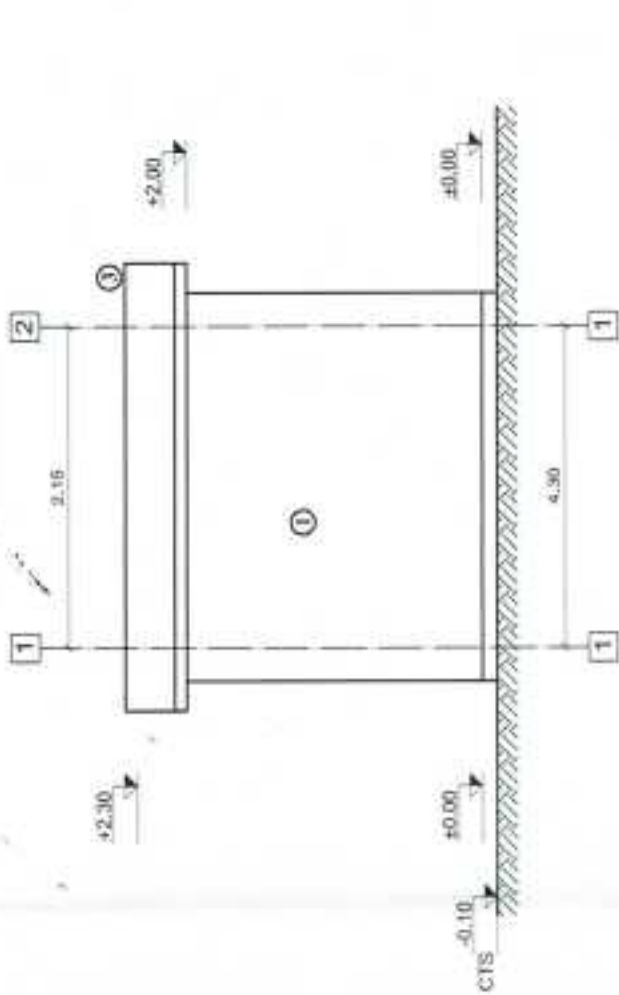

-FATADA LATERALA STANGA-

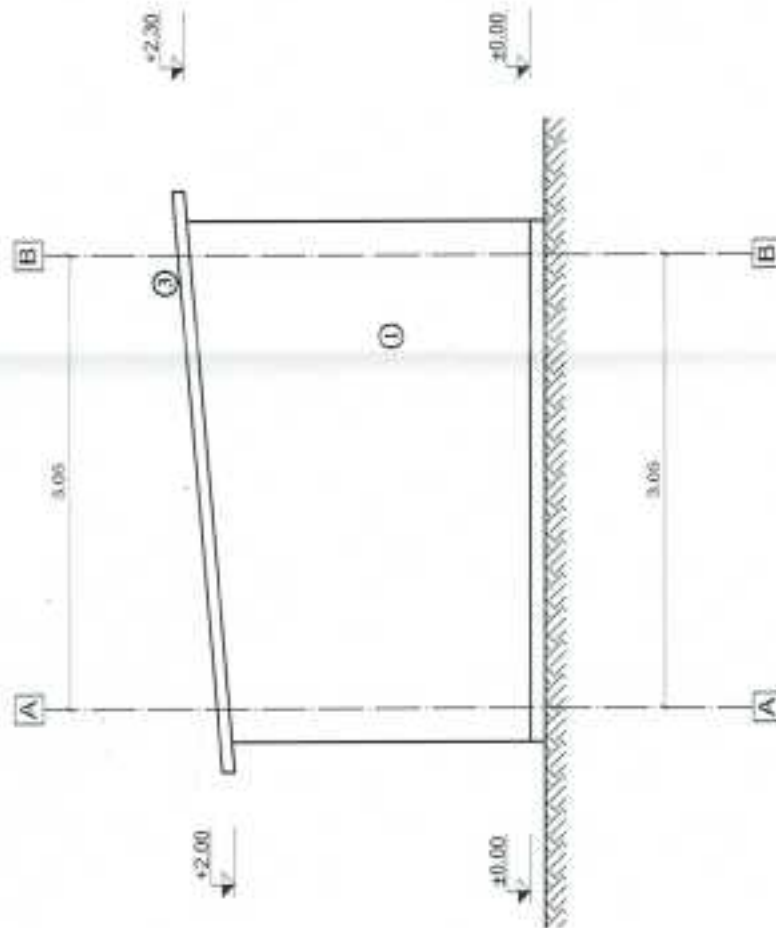

-FATADA LATERALA DREAPTA-

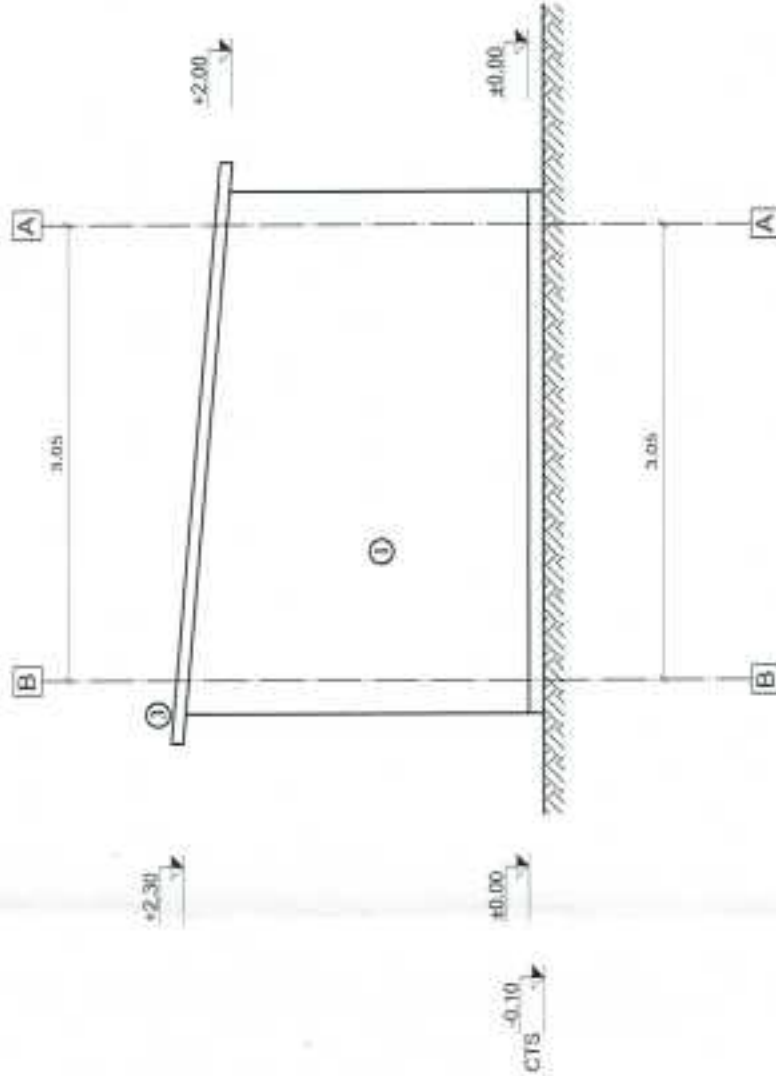

LEGENDA:

- 1- Pereti zidarie BCA, izolare tip termozidom 10cm
- 2- Usa metalica
- 3- Invelitoare table zincata, izolata cu polistiren 10 cm

REFERATEXPERTIZA NR. DATA

Verificator / Expert: S.C. TRUST CONSTRUCT CIPRIANY S.R.L. IASI
Nr. 116

Beneficiar: COMUNA POMIRLA, JUD. BOTOȘANI


Proiect Nr.
75 / 2016

SPECIFICATIE
Sf. proiect: Ing. Daniel Berbineschi
Proiectat: Ing. Rami Hamid
Desenat: Ing. Rami Hamid


Scara: 1:50
Data: 09.2016
CAMERA PUT FORAT-FATADE


Faza
D.T.A.C. /
P. 1b.
Planşa Nr.
A02



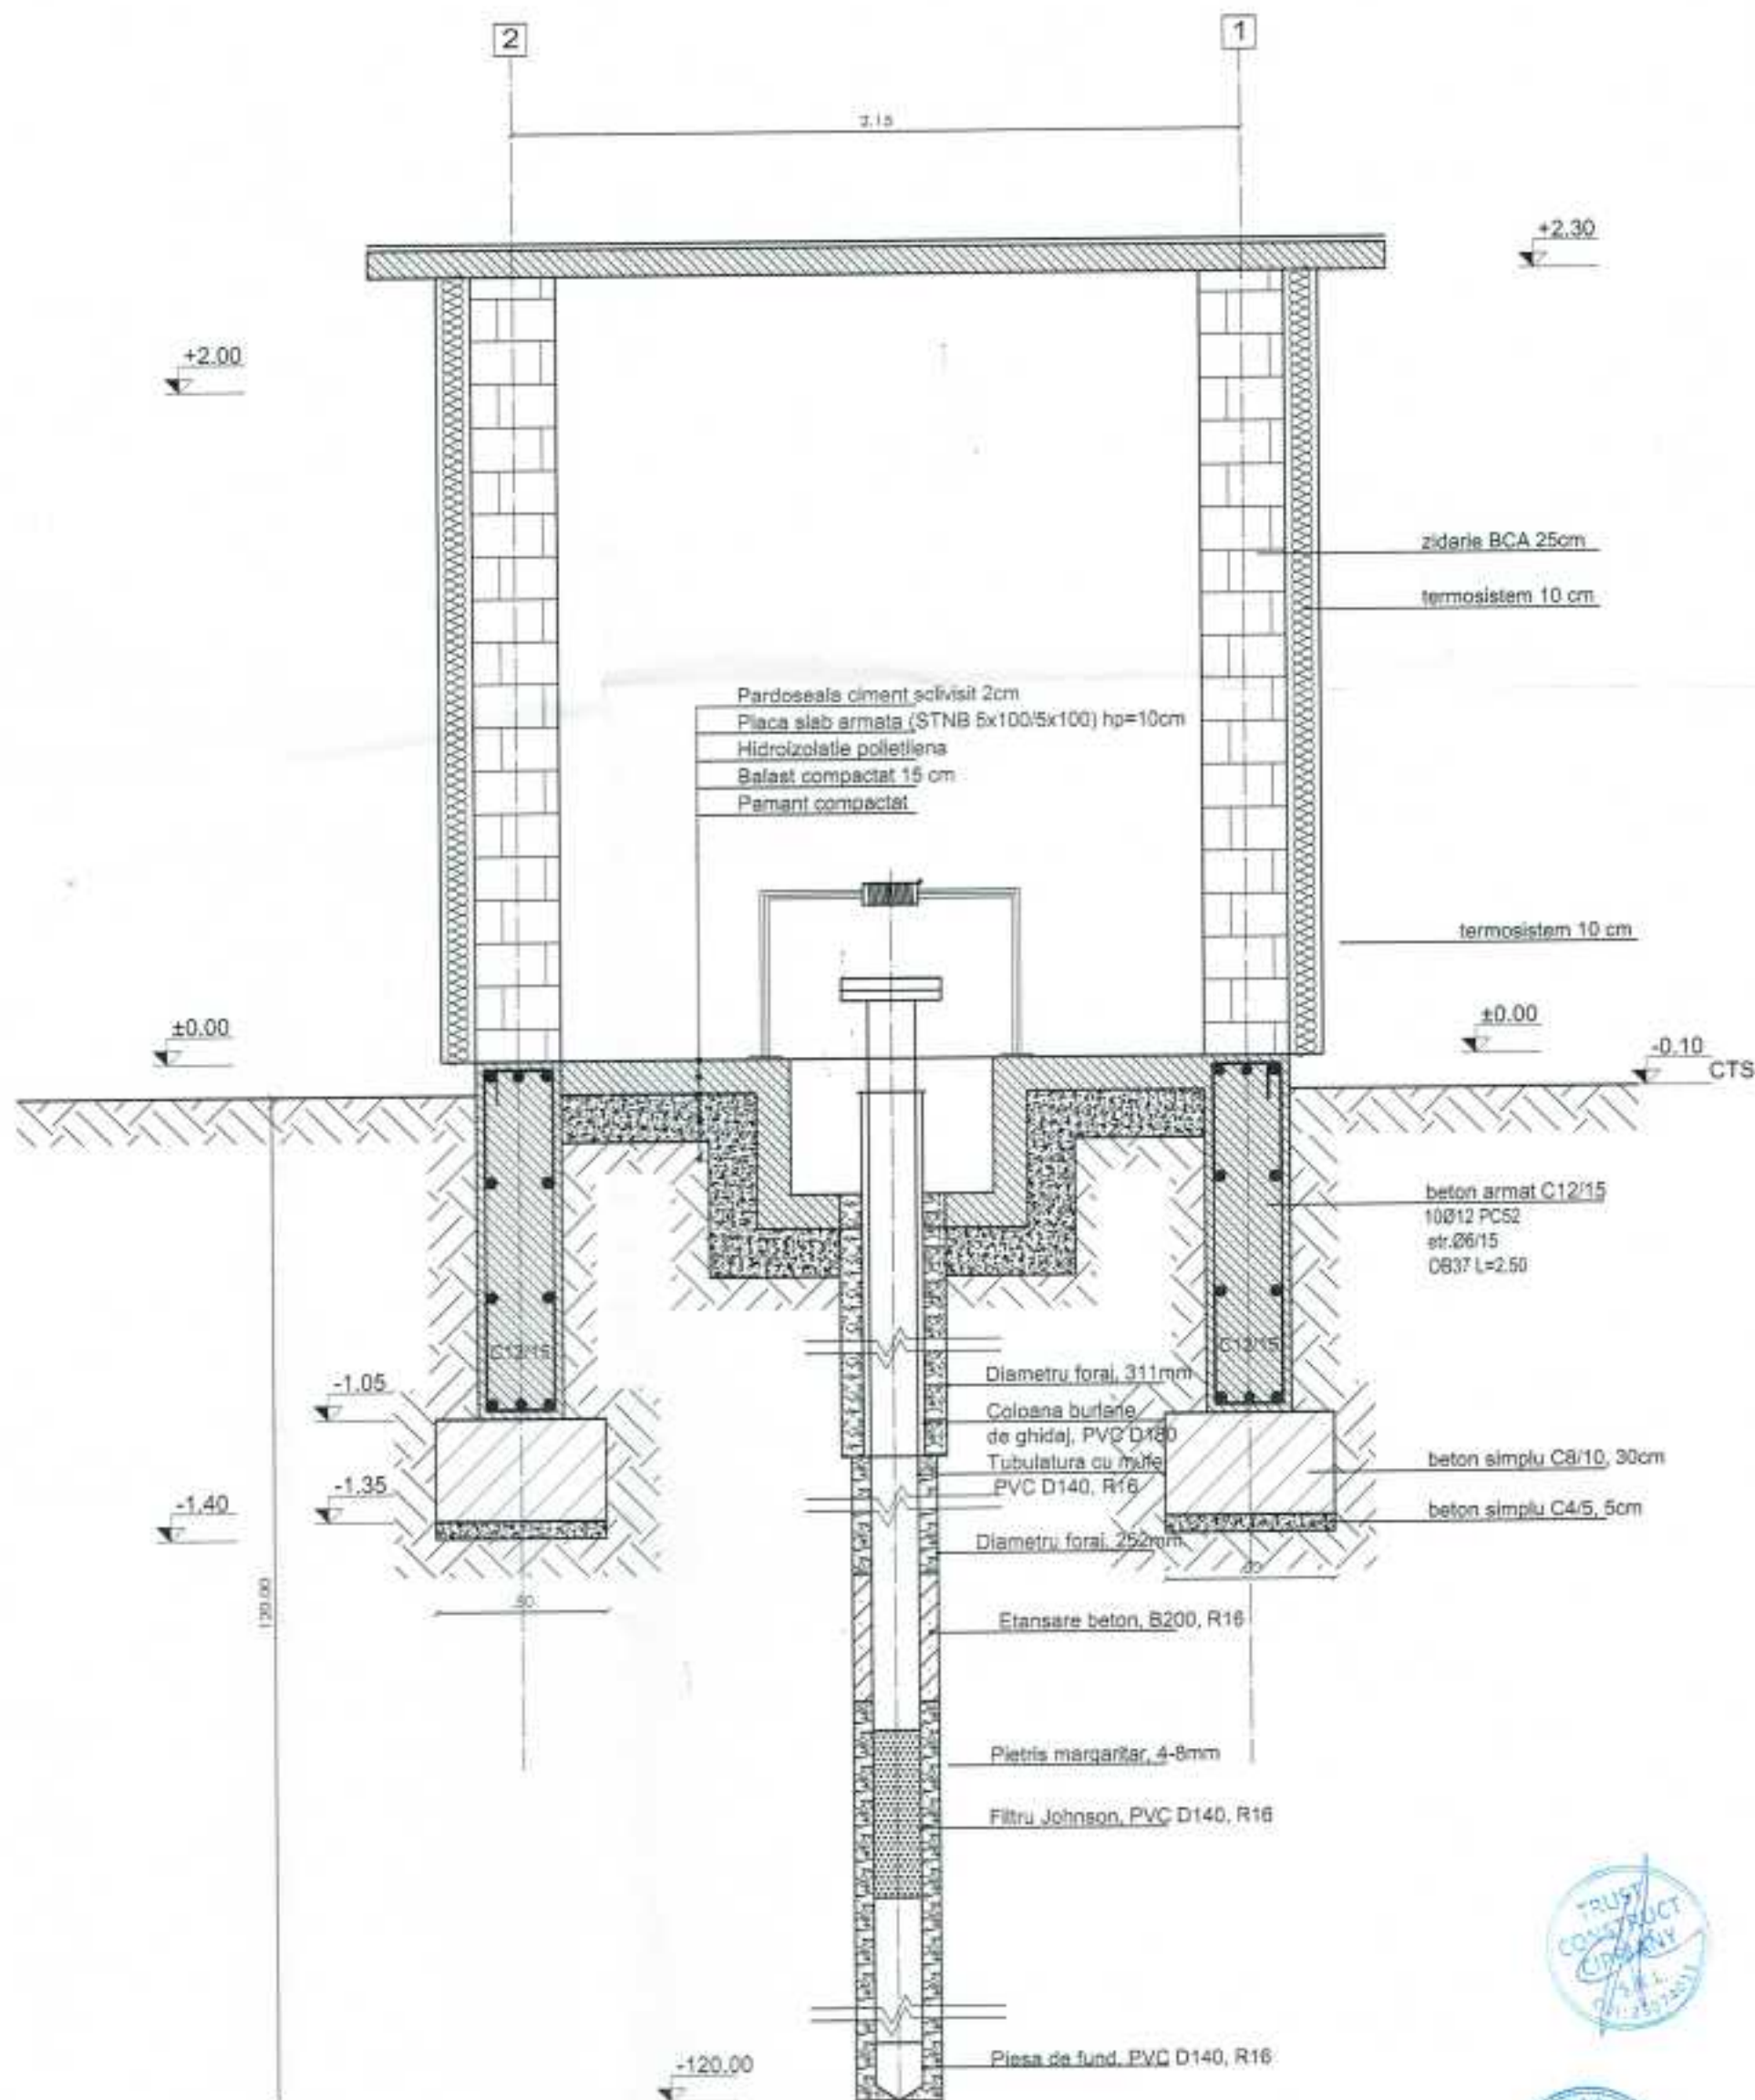

Verificator / Expert	Nume:	Semnatura	Cerinta:	REFERAT/EXPERTIZA NR./DATA	
S.C. TRUST CONSTRUCT CIPRIANY S.R.L. IASI Str. Vasile Lupu, nr. 116				Beneficiar: COMUNA POMIRLA, JUD. BOTOȘANI	Proiect Nr. 76 / 2016
SPECIFICATIE	NUME	Semnatura	Scara: 1:20	Proiect: Put forat de mare adâncime, sat. Racoviș, Com. Pomirila, Jud. Botoșani	Faza D.T.A.C. / P.Th.
Sef proiect:	Ing. Daniel Berinschi				
Proiectat:	Ing. Rami Hamati		Data: 09.2016		Planșa Nr. A03
Desenat:	Ing. Rami Hamati			CAMERA PUT FORAT-SECTIUNE	

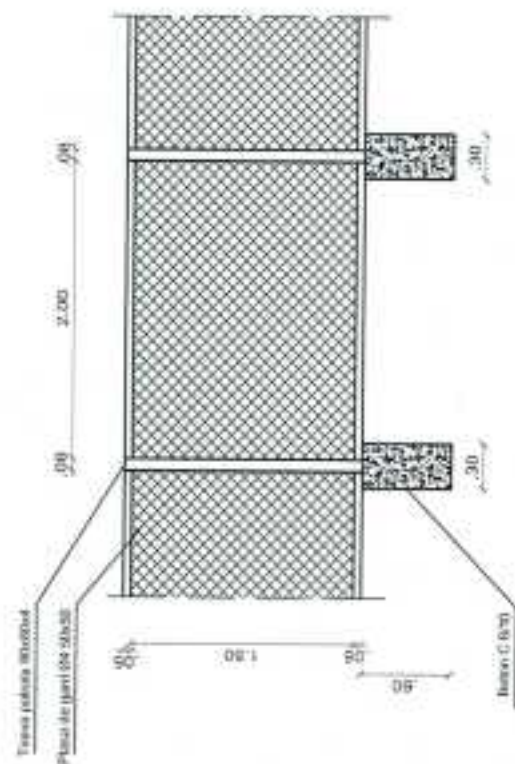[illegible]

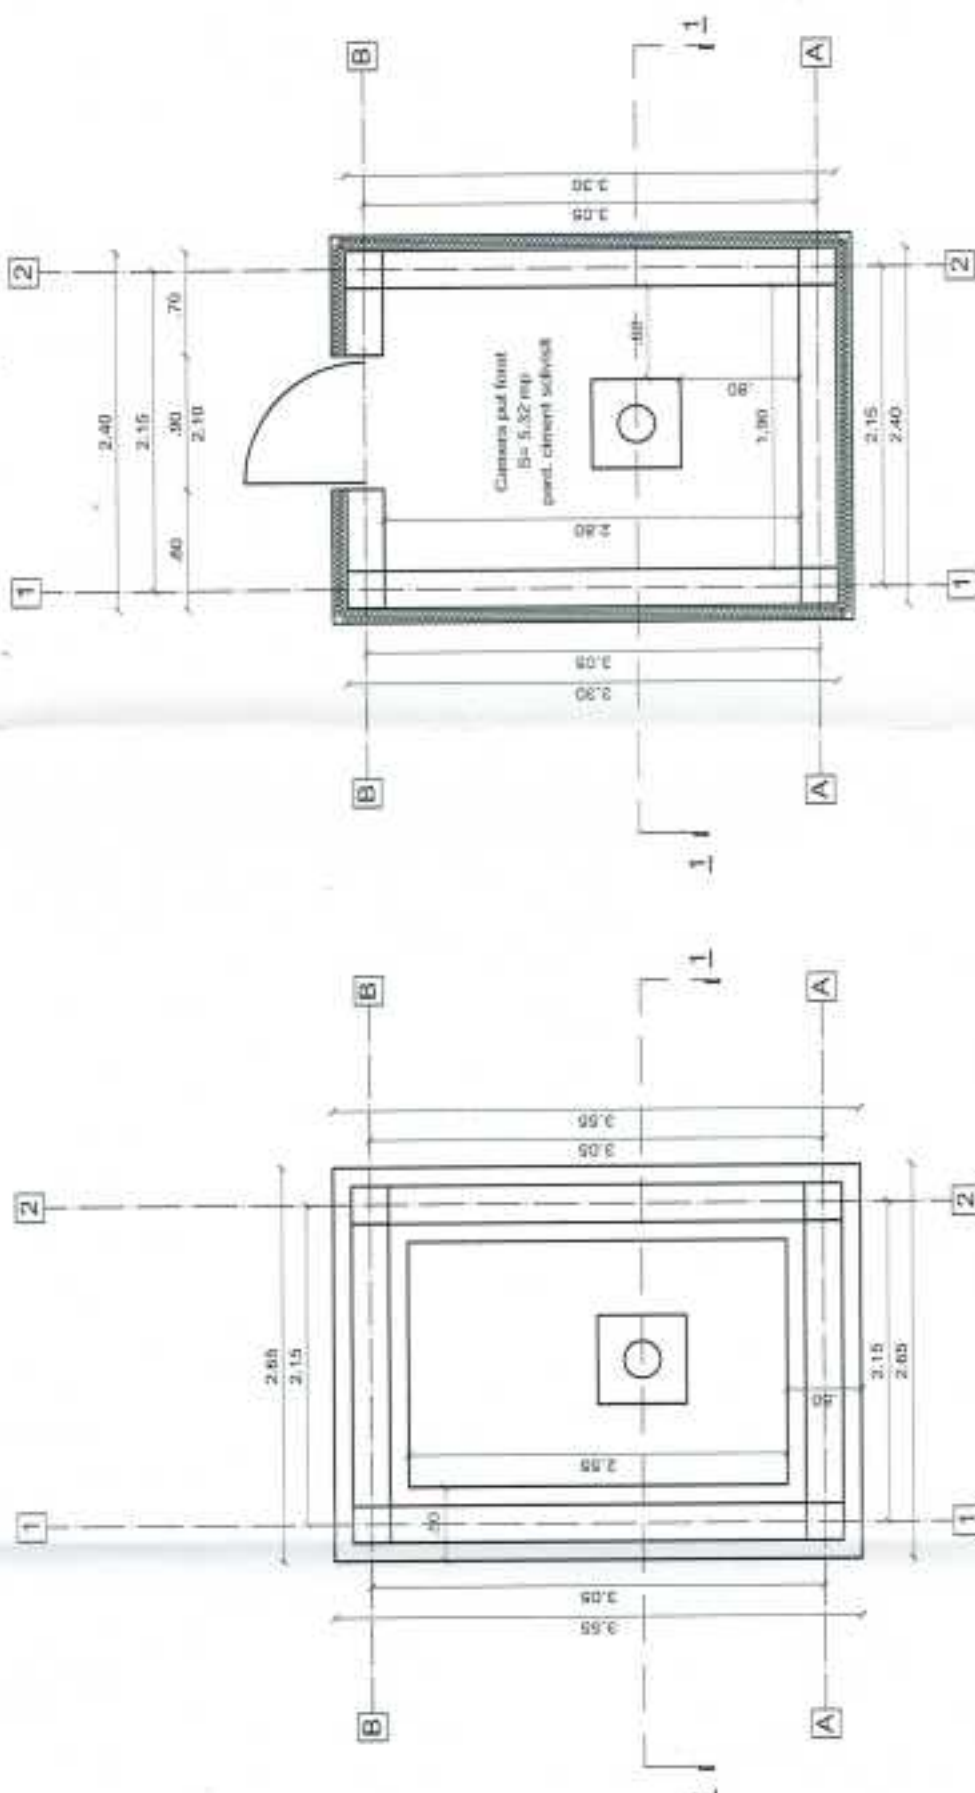

Verificator / Expert		Nume:	Semnatura	Calitat:	REFERAT/EXPERTIZA NR./DATA	
SPECIFICATIE		NUME	Semnatura	Scara:	Beneficiar:	
Self proiect		Ing. Daniel Berbinschi		1:50	COMUNA POMIŢLA, JUD. BOTOŞANI	
Proiectat:		Ing. Ram Hamadli			Proiect: Put forat de mare adâncime, sat. Racova, Com. Pomitla, Jud. Botoşani	
Desenat:		Ing. Ram Hamadli			PLAN CAMERA PUT FORAT PLAN FUNDATII	
					Faza	
					D.T.A.C. / P.Th.	
					Planşa Nr.	
					AD1	
					Proiect Nr.	
					76 / 2016	